



PROJEKT GOTOWY PD 00.1a
MALINOWY OGRÓD

Smyki
DESIGN 

Dziękujemy za zakup projektu gotowego pokoju dziecięcego **Smyki Design**

Opis projektu

Projekt **MALINOWY OGRÓD SD00.1a** obejmuje aranżację pokoju dziecięcego przeznaczonego dla dziewczynki w wieku szkolnym.

Cechy projektu

- Projekt pokoju w delikatnej kolorystyce z motywem roślinnym powstał z myślą o dziewczynce rozpoczynającej swoją szkolną drogę.
- Funkcjonalność pokoju dopasowuje się do potrzeb małej uczennicy – wygodne biurko umieszczono pod oknem, a wokół niego zostało dużo miejsca do przechowywania. Jednocześnie we wnętrzu znajduje się przestrzeń do spania, relaksu i zabawy.

Styl

- Pokój utrzymany jest w stylu skandynawskim z romantyczną nutą. Cechuje go połączenie prostych mebli z etnicznymi elementami z naturalnych materiałów oraz vintage.

Dobór mebli i oświetlenia

- Drewniane meble tworzą przyjazny, naturalny klimat. Wiklinowe dodatki i lekkie tkaniny podkreślają ich charakter.
- Oświetlenie pełni rolę zarówno dekoracyjną, jak i funkcjonalną. Dobrane zostało tak aby podkreślić klimat pokoju.

Wyjątkowość projektu

- Pokój jest ujmujący w swojej prostocie, a dzięki dodatkom zyskuje unikalny klimat.

Zalety

- W projekcie aranżacji główny akcent położono na funkcjonalność wnętrza, które ma spełniać wszystkie potrzeby dziewczynki w wieku szkolnym. Przestrzeń nie przytłacza ferią barw i dodatków, a wnętrze ma delikatną, stonowaną kolorystykę. Dzięki temu staje się oazą dla małej dziewczynki po męczącym szkolnym dniu pełnym bodźców.

Co otrzymujesz w ramach projektu gotowego?

- 4 wizualizacje wnętrza.
- Rzut funkcjonalny w 3D.
- Rysunki techniczne prezentujące rzut funkcjonalny, rzut z uwzględnieniem gniazd elektrycznych, włączników światła, punktów oświetleniowych i widoki wszystkich ścian wraz z wymiarami.
- Pełną listę zakupów (wykorzystanych materiałów i mebli) przygotowaną w dwóch wersjach cenowych: STANDARD i PREMIUM.
- Dostęp do aplikacji 2D umożliwiającej przeprojektowanie pokoju zgodnie z rzeczywistymi wymiarami pomieszczenia oraz układem okien i drzwi.

O czym musisz pamiętać, realizując zakupiony projekt?

- Zwróć uwagę, dla jakich wymiarów pokoju została przygotowana dana aranżacja. Wymiary Twojego pokoju mogą się nieco różnić – wtedy skorzystaj z aplikacji do meblowania 2D, aby mieć pewność, że wybrane w projekcie meble zmieszczą się w Twoim pomieszczeniu.
- W projekcie (na rysunkach i wizualizacjach) uwzględniono produkt w wersji cenowej STANDARD. Jeżeli jest inaczej, zostało to zaznaczone w projekcie.
- Meble użyte w projekcie zostały ustawione w sposób zgodny z zasadami ergonomii, z zachowaniem bezpieczeństwa najmłodszych. Zmiana ich położenia może spowodować naruszenie tych zasad.

Prawa autorskie

Projekt gotowy pokoju dziecięcego jest własnością TIME SA. Kupując go, otrzymujesz jednorazową licencję na jego wykorzystanie do własnego użytku. Zabronione jest rozpowszechnianie projektu i używanie go do celów komercyjnych.

Zapraszamy do kontaktu!

Jeżeli masz pytania, potrzebujesz pomocy lub chcesz dokupić opcję dostosowania zakupionego przez Ciebie projektu zachęamy do kontaktu mailowego: smyki@grupazpr.pl lub telefonicznego: **22 590 51 58**.
















UWAGA!

Niniejszy projekt gotowy został opracowany dla przykładowych wymiarów pomieszczenia. Przed realizacją należy go dostosować do rzeczywistych wymiarów urządzanego pokoju

MALINOWY OGRÓD SD00.1a	www.smyki.pl	rys. 1
POKÓJ 3,10x3,36 m DLA DZIEWCZYNKI W WIEKU SZKOLNYM		
AUTOR: arch. AGATA AMBROŹEWSKA I arch. ALICJA DZIUROSZ		
RZUT FUNKCJONALNY W 3D		
SKALA 1:25		
© TIME S.A. Projekt chroniony prawem autorskim. Jego udostępnianie lub odsprzedaż innym osobom jest niezgodna z prawem		



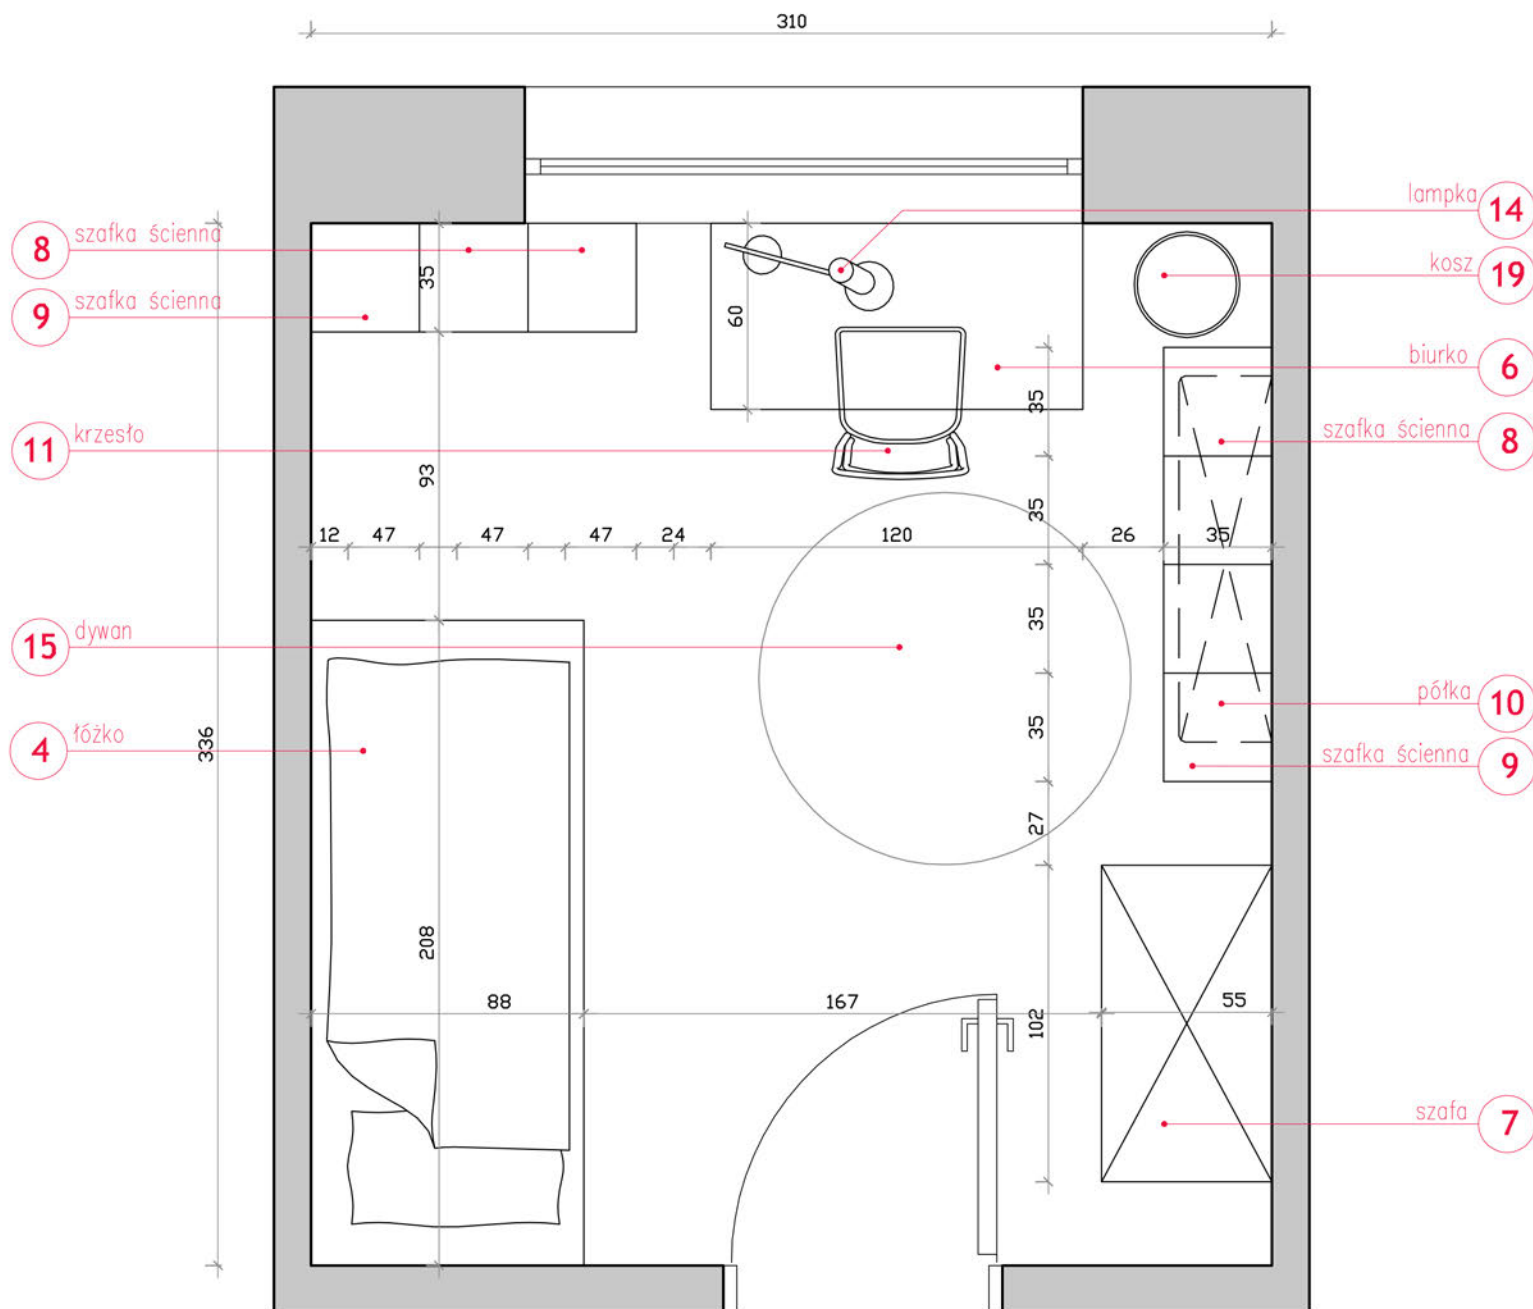


UWAGA!

Niniejszy projekt gotowy został opacowany dla przykładowych wymiarów pomieszczenia. Przed realizacją należy go dostosować do rzeczywistych wymiarów urządzanego pokoju

MALINOWY OGRÓD SD00.1a	www.smyki.pl	rys. 2
POKÓJ 3,10x3,36 m DLA DZIEWCZYNY W WIEKU SZKOLNYM		
AUTOR: arch. AGATA AMBROŹEWSKA I arch. ALICJA DZIUROSZ		
RZUT FUNKCJONALNY		
SKALA 1:25		
© TIME S.A. Projekt chroniony prawem autorskim. Jego udostępnianie lub odsprzedaż innym osobom jest niezgodna z prawem		

kinkiet ze
zintegrowanym
włącznikiem

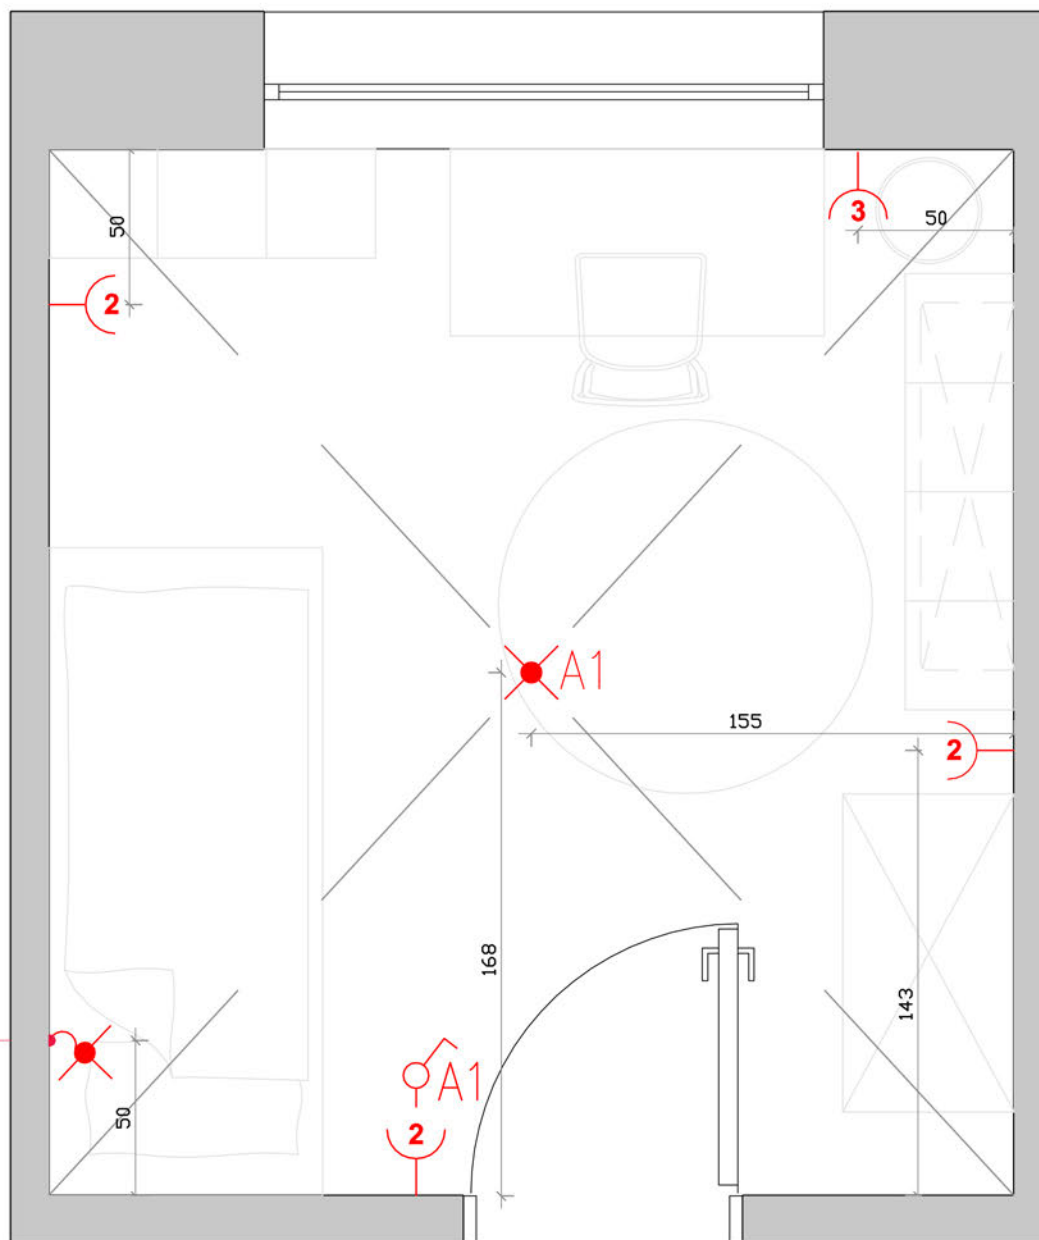


UWAGA!

Niniejszy projekt gotowy został opacowany dla przykładowych wymiarów pomieszczenia. Przed realizacją należy go dostosować do rzeczywistych wymiarów urządzanego pokoju

UWAGA! WSZYSTKIE GNIAZDKA JEŻELI NIE ZAZNACZONO INACZEJ NA WYSOKOŚCI $H=20$ cm, RAMKI POZIOME. WSZYSTKIE ŁĄCZNIKI, JEŻELI NIE ZAZNACZONO INACZEJ, W ODLEGŁOŚCI 15 cm OD KOŃCA ŚCIANY LUB NAROŻNIKA – RAMKI PIONOWE, $H=110$ cm

-  wypust oświetleniowy sufitowy
-  wypust oświetleniowy ścienny
-  łącznik jednobiegunowy
-  gniazdo ogólnego stosowania
x-ilość we wspólnej ramce
-  łącznik dwubiegunowy

MALINOWY OGRÓD SD00.1a	www.smyki.pl	rys. 3
POKÓJ 3,10x3,36 m DLA DZIEWCZYNY W WIEKU SZKOLNYM		
AUTOR: arch. AGATA AMBROŻEWSKA I arch. ALICJA DZIURÓSZ		
ELEKTRYKA		
SKALA 1:25		
© TIME S.A. Projekt chroniony prawem autorskim. Jego udostępnianie lub odsprzedaż innym osobom jest niezgodna z prawem		

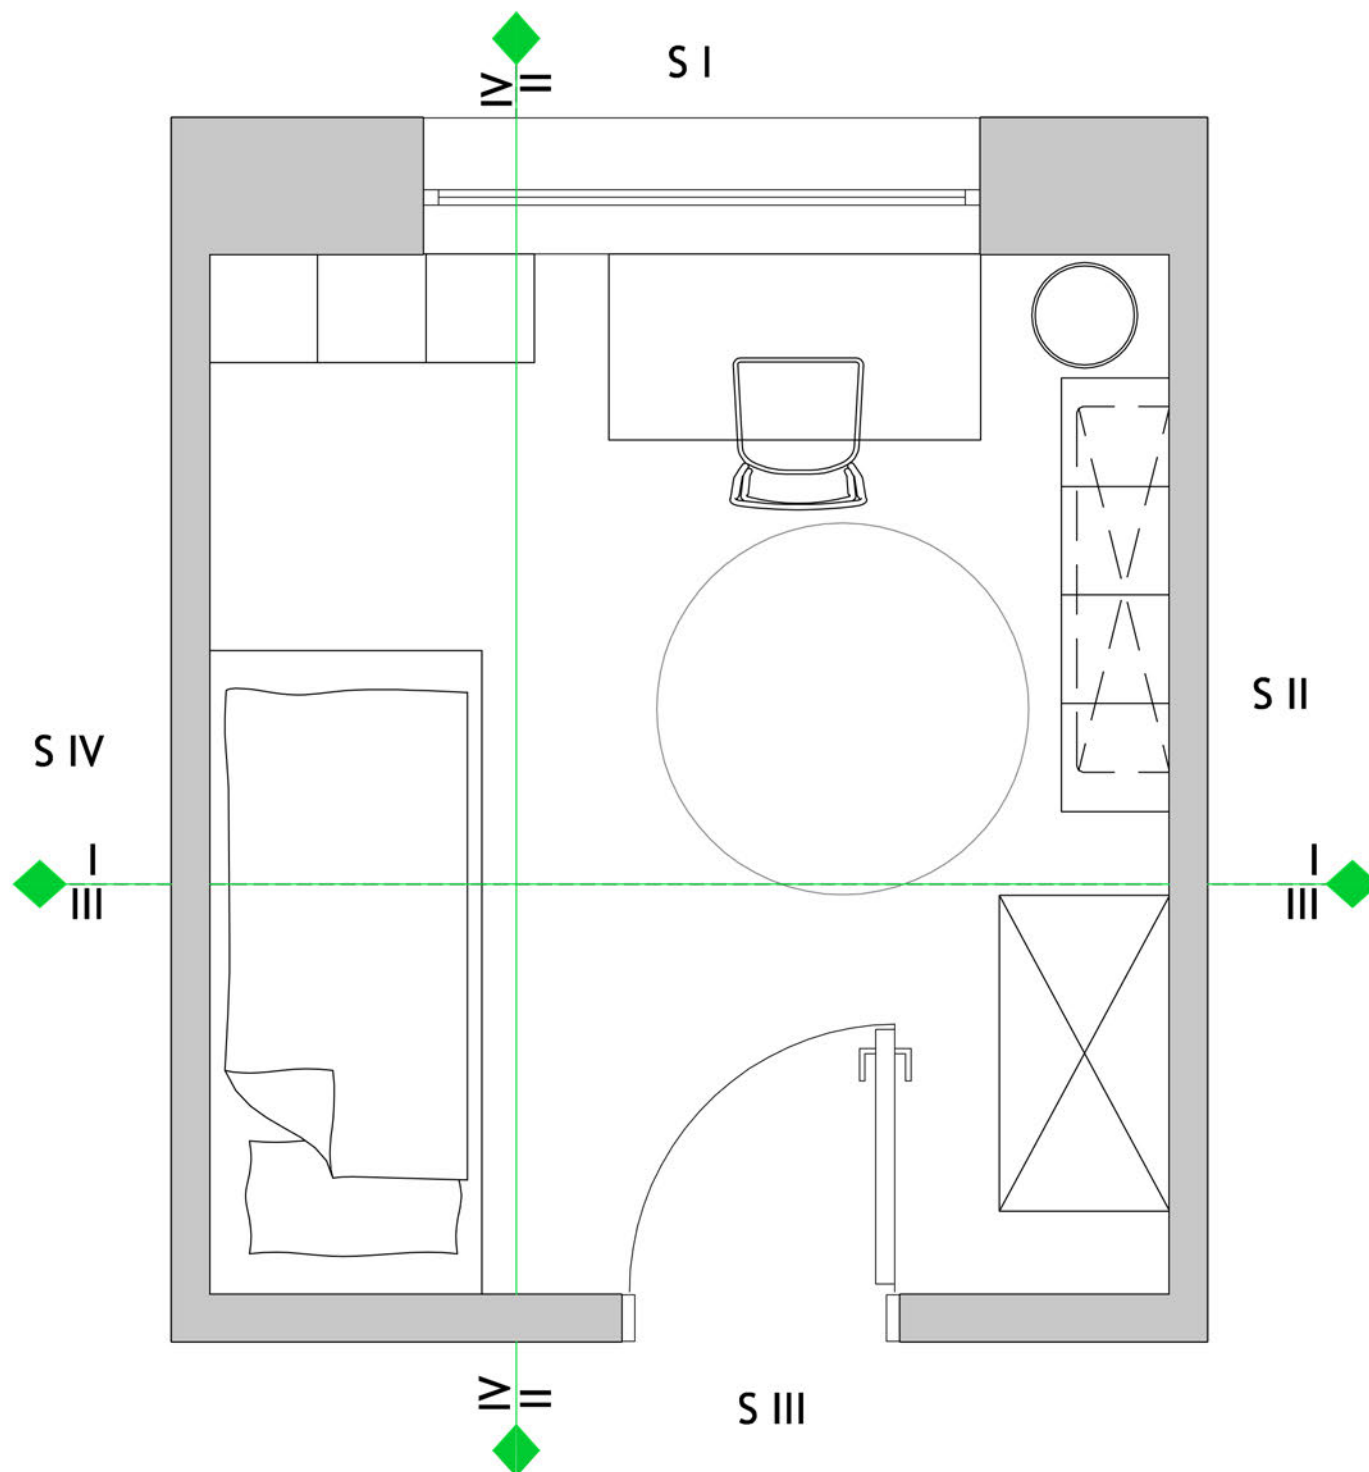


UWAGA!

Niniejszy projekt gotowy został opacowany dla przykładowych wymiarów pomieszczenia. Przed realizacją należy go dostosować do rzeczywistych wymiarów urządzanego pokoju


MALINOWY OGRÓD SD00.1a	www.smyki.pl	rys. 4
POKÓJ 3,10x3,36 m DLA DZIEWCZYNY W WIEKU SZKOLNYM		
AUTOR: arch. AGATA AMBROŻEWSKA I arch. ALICJA DZIUROSZ		
OZNACZENIE MIEJSC WIDOKÓW NA ŚCIANY		
SKALA 1:25		
© TIME S.A. Projekt chroniony prawem autorskim. Jego udostępnianie lub odsprzedaż innym osobom jest niezgodna z prawem		

Niniejszy projekt gotowy został opaczony dla przykładowych wymiarów pomieszczenia. Przed realizacją należy go dostosować do rzeczywistych wymiarów urządzanego pokoju

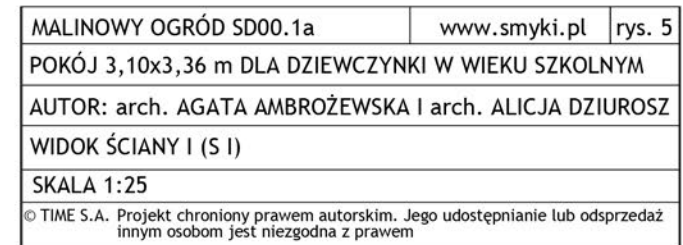

UWAGA!


Niniejszy projekt gotowy został opacowany dla przykładowych wymiarów pomieszczenia. Przed realizacją należy go dostosować do rzeczywistych wymiarów urządzanego pokoju

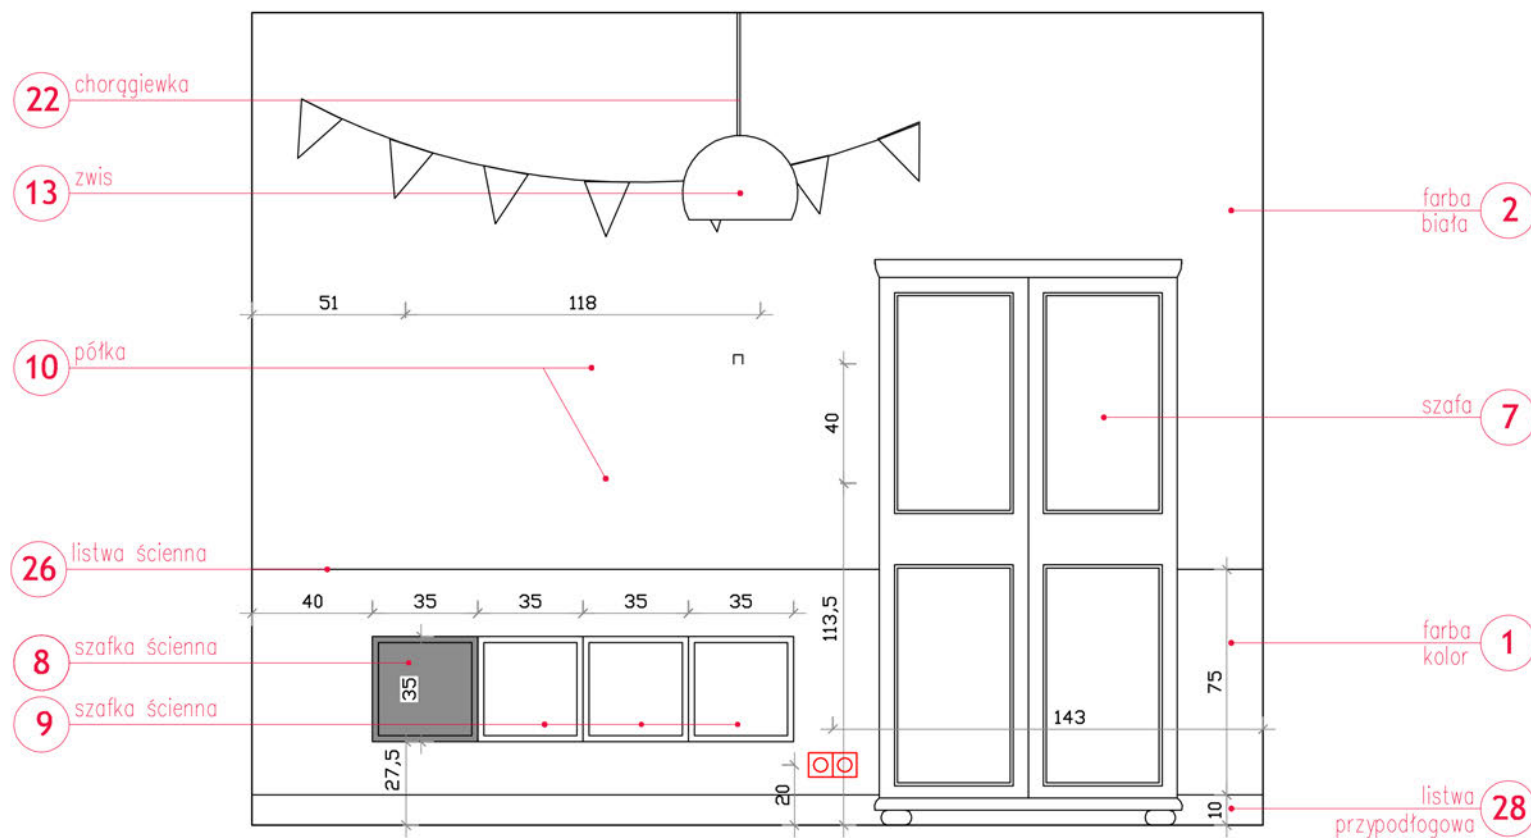

MALINOWY OGRÓD SD00.1a	www.smyki.pl	rys. 6
POKÓJ 3,10x3,36 m DLA DZIEWCZYNKI W WIEKU SZKOLNYM		
AUTOR: arch. AGATA AMBROŹEWSKA I arch. ALICJA DZIUROSZ		
WIDOK ŚCIANY II (S II)		
SKALA 1:25		
© TIME S.A. Projekt chroniony prawem autorskim. Jego udostępnianie lub odsprzedaż innym osobom jest niezgodna z prawem		

UWAGA!


Niniejszy projekt gotowy został opracowany dla przykładowych wymiarów pomieszczenia. Przed realizacją należy go dostosować do rzeczywistych wymiarów urządzanego pokoju

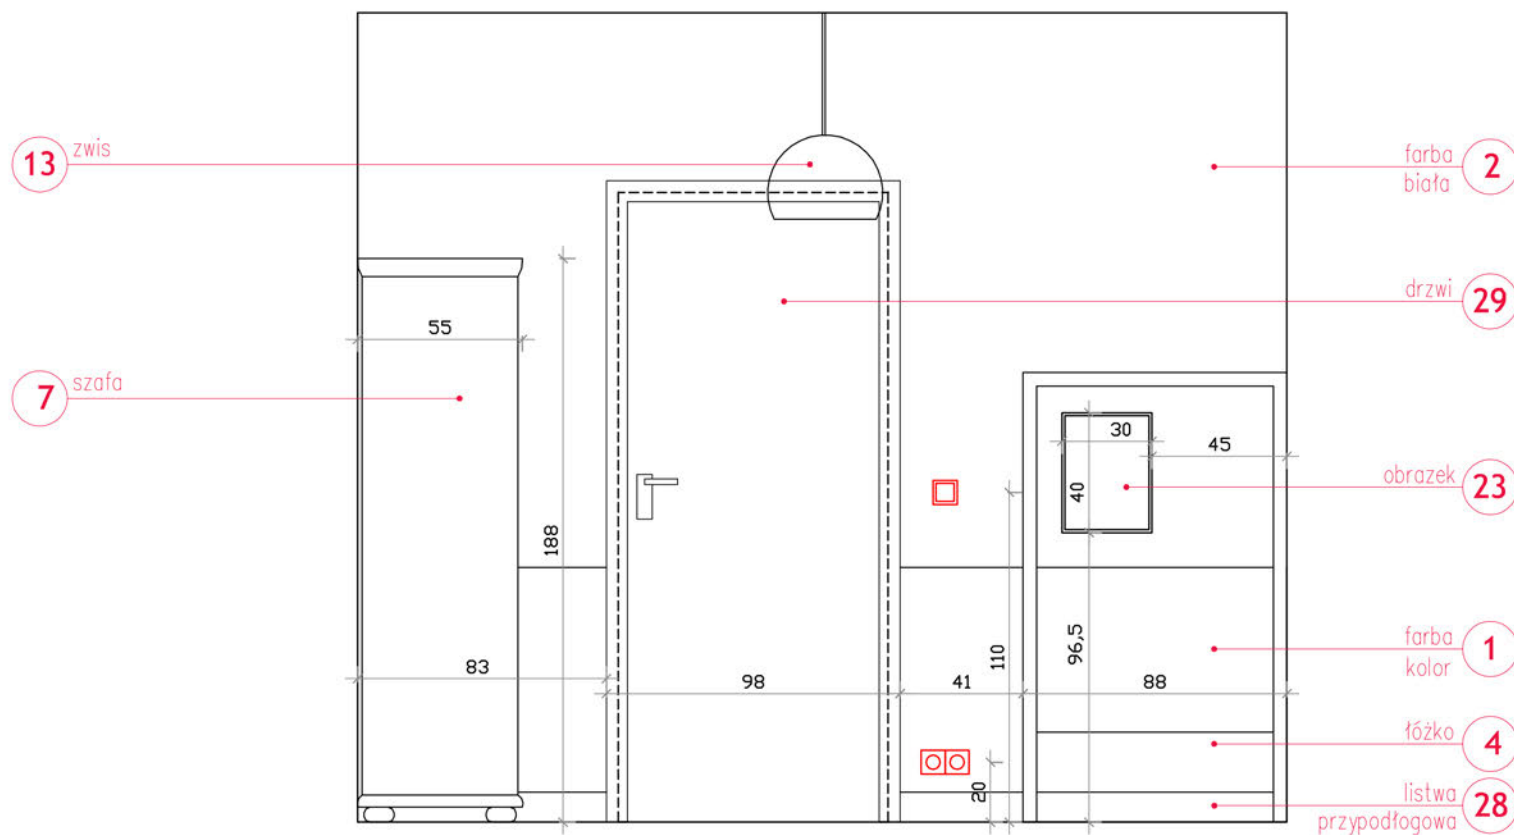

MALINOWY OGRÓD SD00.1a	www.smyki.pl	rys. 7
POKÓJ 3,10x3,36 m DLA DZIEWCZYNI W WIEKU SZKOLNYM		
AUTOR: arch. AGATA AMBROŹEWSKA I arch. ALICJA DZIURÓSZ		
WIDOK ŚCIANY III (S III)		
SKALA 1:25		
© TIME S.A. Projekt chroniony prawem autorskim. Jego udostępnianie lub odsprzedaż innym osobom jest niezgodna z prawem		

UWAGA!

Niniejszy projekt gotowy został opracowany dla przykładowych wymiarów pomieszczenia. Przed realizacją należy go dostosować do rzeczywistych wymiarów urządzanego pokoju

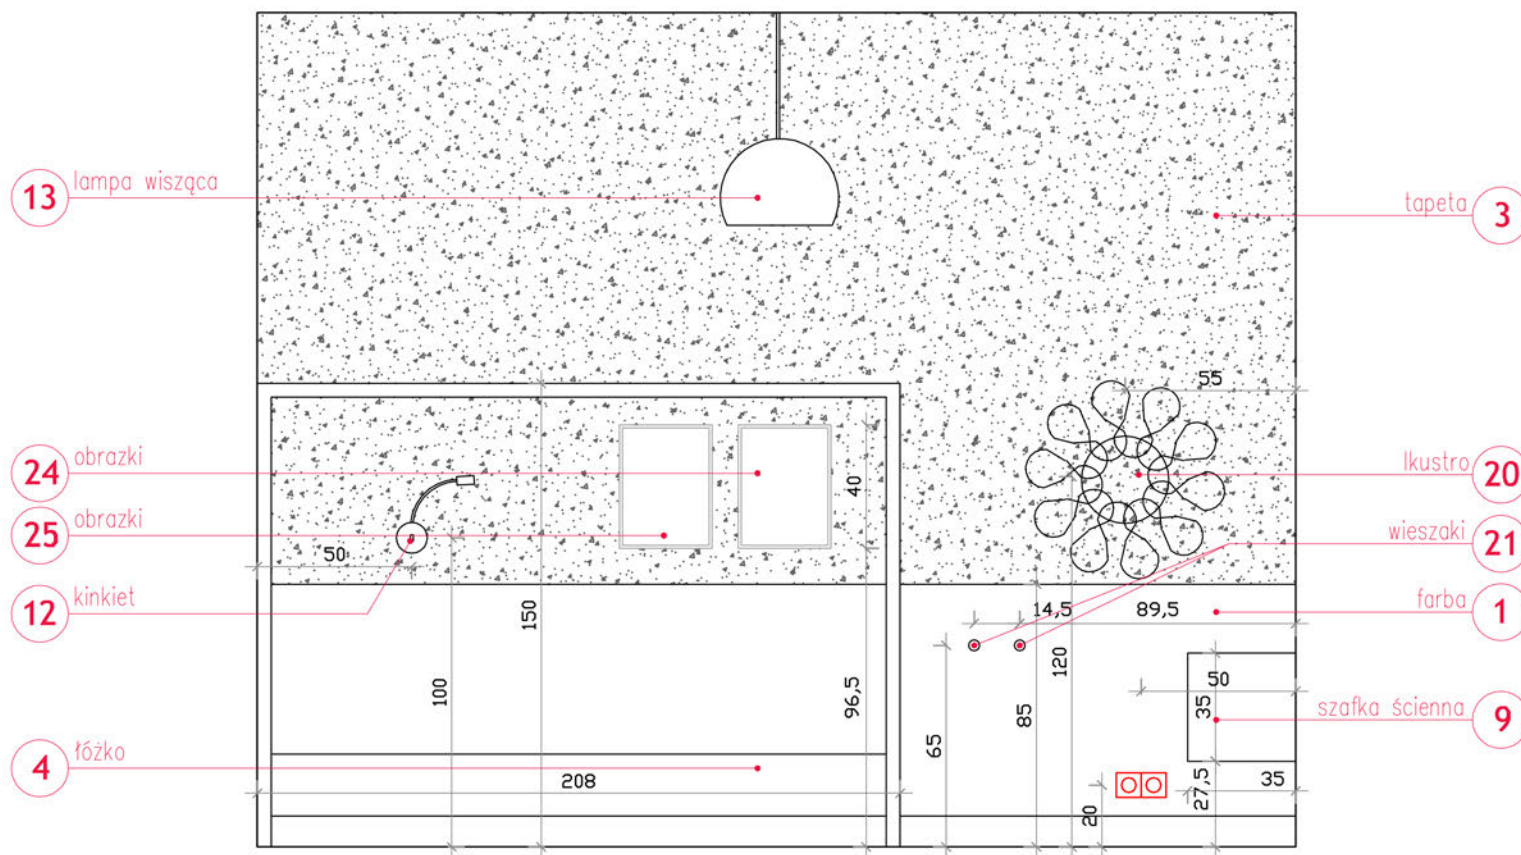

MALINOWY OGRÓD SD00.1a	rys. 8
POKÓJ 3,10x3,36 m DLA DZIEWCZYNKI W WIEKU SZKOLNYM	
AUTOR: arch. AGATA AMBROŹEWSKA I arch. ALICJA DZIURÓSZ	
WIDOK ŚCIANY VI (S IV)	
SKALA 1:25	
© TIME S.A. Projekt chroniony prawem autorskim. Jego udostępnianie lub odsprzedaż innym osobom jest niezgodna z prawem	

MALINOWY OGRÓD SD00.1a

Lista materiałów - wersja STANDARD



Numery produktów odpowiadają numeracji na rysunkach

Nr	Produkt	Zdjęcie	Producent / Dystrybutor	Model	Kolor	Ilość	j.m.	Cena jednostkowa (brutto)	Wartość	Link do producenta	Tu kupisz
ELEMENTY STAŁE									734,36 zł		
1	FARBA KOLOR		Dekorall	Dekorall Acrylic W, bajkowy róż, puszka 2,5 l	różowy	1	puszka	47,96 zł	47,96 zł	https://www.dekorall.pl/kolory/ko-lekcje-kolorystyczne/browse-all-colors/bajkowy-roz	https://www.leroymerlin.pl/farby/farby-do-scian-i-sufitow/farby-scienne-kolorowe/farba-wewnetrzna-akrylit-w-2-5-l-bajkowy-roz-dekorall,p453213,l758.html
2	FARBA BIAŁA		Dekorall	Dekorall EKO BIAŁA Akrylowa ŚNIEŻNOBIAŁA 5 l (na sufit i ściany)	biała	1	pojemnik	42,90 zł	42,90 zł	https://www.dekorall.pl/produkty/biale-emulsje-do-wnetrz/emulsja-akrylowa	https://www.leroymerlin.pl/farby/farby-do-scian-i-sufitow/farby-scienne-biale/farba-wewnetrzna-snieznobiala-5-l-dekorall,p79607,l742.html
3	TAPETA		Photowall	Photowall The Raspberry Garden Bright	wzór	6,5	m ²	99,00 zł	643,50 zł	https://www.photowall.pl/the-raspberry-garden-bright-tapety	https://www.photowall.pl/the-raspberry-garden-bright-tapety
MEBLE									4 764,00 zł		
4	ŁÓŻKO		Luletto	Luletto Slatine, wymiary 80 x 200 cm	dąb, lakier bezbarwny	1	szt.	960,00 zł	960,00 zł	https://luletto.pl/pl/p/Lozko-Slatine/90	https://luletto.pl/pl/p/Lozko-Slatine/90
5	MATERAC		Ikea	Ikea MOSHULT, Materac piankowy, twardy, biały, wymiary 80 x 200 cm	biały	1	szt.	179,00 zł	179,00 zł	https://www.ikea.com/pl/pl/catalog/products/10272335/	https://www.ikea.com/pl/pl/catalog/products/10272335/
6	BIURKO		Jysk	Jysk Kalby, wymiary 60 x 120 x 75 cm	dąb	1	szt.	899,00 zł	899,00 zł	https://jysk.pl/biuro/biurka-stol-komput/biurko-kalby-1-szufl-i-dab	https://jysk.pl/biuro/biurka-stol-komput/biurko-kalby-1-szufl-i-dab
7	SZAFA		Meble Pumo	Meble Pumo Richmond, wymiary 88 x 57 x 185 cm	biały	1	szt.	1 169,00 zł	1 169,00 zł	https://www.meblepumo.pl/product-pol-1299-Biala-romantyczna-szafa-2-drzwiowa-RICHMOND.html	https://www.meblepumo.pl/product-pol-1299-Biala-romantyczna-szafa-2-drzwiowa-RICHMOND.html
8	SZAFKA ŚCIENNA		Ikea	Ikea Eket, wymiary 35 x35 x 35 cm	żółty	3	szt.	70,00 zł	210,00 zł	https://www.ikea.com/pl/pl/catalog/products/50373709/	https://www.ikea.com/pl/pl/catalog/products/50373709/

MALINOWY OGRÓD SD00.1a

Lista materiałów - wersja STANDARD



Numery produktów odpowiadają numeracji na rysunkach

Nr	Produkt	Zdjęcie	Producent / Dystrybutor	Model	Kolor	Ilość	j.m.	Cena jednostkowa (brutto)	Wartość	Link do producenta	Tu kupisz
9	SZAFKA ŚCIENNA		Ikea	Ikea Eket, wymiary 35 x 35 x 35 cm	biały	4	szt.	100,00 zł	400,00 zł	https://www.ikea.com/pl/pl/catalog/products/80332114/	https://www.ikea.com/pl/pl/catalog/products/80332114/
10	PÓŁKA		Ikea	Ikea Lisabo, półka ścienna kombinacja, wymiary 118 x 30 x 30 cm	jesion	1	szt.	398,00 zł	398,00 zł	https://www.ikea.com/pl/pl/catalog/products/S09291245/	https://www.ikea.com/pl/pl/catalog/products/S09291245/
11	KRZESŁO		Zuiver	Zuiver Back to School, wysokość siedziska 46 cm	biały	1	szt.	549,00 zł	549,00 zł	https://www.zuiver.com/collecton/back-to-school/	https://czerwonamaszyna.pl/krzeslo-zuiver-back-to-school-biale
OŚWIETLENIE									449,89 zł		
12	KINKIET		Italux	Italux Paola WB88779-WH	biały	1	szt.	141,00 zł	141,00 zł	https://sklep.italux.pl/pl/oswietlenie-italux/66335-paola-5900644437833.html?search=query=paola&results=12	https://sklep.italux.pl/pl/oswietlenie-italux/66335-paola-5900644437833.html?search=query=paola&results=12
13	ZWIS		Eglo	Eglo Amsfield 49771	wiklina	1	szt.	248,90 zł	248,90 zł	https://www.eglo.com/poland/Produkty/Podstawowe-kolekcje/Oswietlenie-wnetrz/AMSFIELD/49771	https://www.liderlamp.pl/eglo-49771-lampa-wiszaca-amsfield-1xe27-60w/
14	LAMPKA STOŁOWA		Ikea	Ikea Forsa	biały	1	szt.	59,99 zł	59,99 zł	https://www.ikea.com/pl/pl/catalog/products/30439117/	https://www.ikea.com/pl/pl/catalog/products/30439117/
DODATKI									1 371,24 zł		
15	DYWAN		LaForma	La Forma Samy II naturalno-jasnoszary 100 cm	juta	1	szt.	189,00 zł	189,00 zł	https://laforma.com.au/dip-aa0497fn46.html	https://www.sfmeble.pl/akcesoria-do-salonu/dywany/dywany-okragle/dywan-samy-ii-naturalnojasnoszary-100-cm
16	ROLETA		Dekoria.pl	Dekoria, roleta rzymska Capri, tkanina Romantica (128-03), na wymiar (cena dla wymiaru 160x170 cm)	różowy	1	szt.	334,90 zł	334,90 zł	https://www.dekoria.pl/roleta-rzymska-capri.p15080.2103.16105.html	https://www.dekoria.pl/roleta-rzymska-capri.p15080.2103.16105.html

MALINOWY OGRÓD SD00.1a

Lista materiałów - wersja STANDARD



Numery produktów odpowiadają numeracji na rysunkach

Nr	Produkt	Zdjęcie	Producent / Dystrybutor	Model	Kolor	Ilość	j.m.	Cena jednostkowa (brutto)	Wartość	Link do producenta	Tu kupisz
17	WALIZKA		Wikliniarnia.pl	Walizka 50x35(40)x23cm wiklinowa, kufer /70007/	wiklina	1	szt.	111,00 zł	111,00 zł	https://www.wikliniarnia.pl/pl/p/Walizka-50x3540x23cm-wiklinowa%2C-kufer-70007/257	https://www.wikliniarnia.pl/pl/p/Walizka-50x3540x23cm-wiklinowa%2C-kufer-70007/257
18	WALIZKA		Wiklinowy dom	Wiklinowy dom by Gaga, 35x25x16cm	wiklina	1	szt.	86,00 zł	86,00 zł	https://wiklinowydom.pl/pl/p/Walizka-wiklinowa-35-cm/39	https://wiklinowydom.pl/pl/p/Walizka-wiklinowa-35-cm/39
19	KOSZ		Lectus24	Adelia kosz, 34x39cm	wiklina	1	szt.	65,99 zł	65,99 zł	https://lectus24.pl/koszyki-plecione/14889-okragly-kosz-wiklinowy-adelina-sredni.html	https://lectus24.pl/koszyki-plecione/14889-okragly-kosz-wiklinowy-adelina-sredni.html
20	LUSTRO		Atmosfera	Atmosfera, Lustro w oprawie ratanowej śr.50cm	wiklina	1	szt.	109,99 zł	109,99 zł	https://emako.pl/product-pol-36925-Lustro-w-ramie-okragle-wiszące-z-naturalnego-rattanuw-ksztalcie-sloncea-marki-Atmosfera.html	https://emako.pl/product-pol-36925-Lustro-w-ramie-okragle-wiszące-z-naturalnego-rattanuw-ksztalcie-sloncea-marki-Atmosfera.html
21	WIESZAK		Littlr Form Studio	Little Form Studio Ringlet, montaż ścienny, śr.3,5cm	żółty	2	szt.	18,00 zł	36,00 zł	https://littleformstudio.com/kategoria-produktu/galki/	https://littleformstudio.com/kategoria-produktu/galki/
22	CHORĄGIEWKA			Cozydots kolorowa girlanda 300cm	wielokolorowy	1	szt.	89,00 zł	89,00 zł	https://www.cozydots.com/pl/produkt/kolorowa-girlanda-muslinowa-300cm-girlanda-cozy-autumn/	https://www.cozydots.com/pl/produkt/kolorowa-girlanda-muslinowa-300cm-girlanda-cozy-autumn/
23	OBRAZEK		Desenio	MIKADO PLAKAT, rozmiar: 30 x 40 cm	wielokolorowy	1	szt.	59,00 zł	59,00 zł	https://desenio.pl/pl/mikado-plakat	https://desenio.pl/pl/mikado-plakat
24	OBRAZEK		Desenio	GRAPHIC BODY NO2 PLAKAT, rozmiar: 30 x 40 cm	wielokolorowy	1	szt.	59,00 zł	59,00 zł	https://desenio.pl/pl/graphic-body-no2-plakat	https://desenio.pl/pl/graphic-body-no2-plakat
25	OBRAZEK		Desenio	MOON AND SUN PLAKAT, rozmiar: 30 x 40 cm	wielokolorowy	1	szt.	69,00 zł	69,00 zł	https://desenio.pl/pl/moon-and-sun-plakat	https://desenio.pl/pl/moon-and-sun-plakat

MALINOWY OGRÓD SD00.1a

Lista materiałów - wersja STANDARD



Numery produktów odpowiadają numeracji na rysunkach

Nr	Produkt	Zdjęcie	Producent / Dystrybutor	Model	Kolor	Ilość	j.m.	Cena jednostkowa (brutto)	Wartość	Link do producenta	Tu kupisz
26	LISTWA ŚCIENNA		Mardom Decor	Listwa ścienna Mardom Decor MDD413	biały	11	m	14,76 zł	162,36 zł	https://www.mardomdecor.com.pl/listwa-scienna-ramowa-mdd413-p-580.html	https://www.mardomdecor.com.pl/listwa-scienna-ramowa-mdd413-p-580.html
PODŁOGA, DRZWI									2 857,34 zł		
27	PODŁOGA		Quick Step	Quick Step, Laminat Impressive, Dąb spokojny naturalny, IM1855	dąb	10,5	m ²	119,95 zł	1 259,48 zł	https://www.quick-step.com.pl/pl/laminat/impressive/IM1855_dab-spokojny-naturalny	https://www.quick-step.com.pl/pl/laminat/impressive/IM1855_dab-spokojny-naturalny
28	LISTWA PRZYPODŁOGOWA		Foge	Listwa mdf 200 x 10 x 1,6 cm	biały	7	szt.	36,98 zł	258,86 zł	http://foge.pl/	https://www.castorama.pl/listwa-przypodlogowa-mdf-foge-bialy-polysk-200-x-10-x-1-6-cm-id-1031834.html
29	DRZWI Z OŚCIEŻNICĄ		Pol-Skone	Pol-Skone, Skrzydło Cambio 00 szer. 80 cm, ościeżnica regulowana Din duo	biały	1	szt.	1 300,00 zł	1 300,00 zł	https://www.pol-skone.pl/produkty/drzwi-wewnetrzne/cambio	https://www.pol-skone.pl/gdzie-kupic
30	KLAMKA			Klamka drzwiowa IMAGE EF Inox	stal nierdzewna	1	szt.	39,00 zł	39,00 zł	https://www.leroymerlin.pl/drzwi-klamki-i-schody/klamki-i-galki-drzwiowe-wewnetrzne/klamki-wewnetrzne-na-rozecie/klamka-drzwiowa-image-ef,p118019,11648.html	https://www.leroymerlin.pl/drzwi-klamki-i-schody/klamki-i-galki-drzwiowe-wewnetrzne/klamki-wewnetrzne-na-rozecie/klamka-drzwiowa-image-ef,p118019,11648.html
Razem wersja STANDARD									7 319,49 zł		
Razem wersja STANDARD (z drzwiami i podłogą)									10 176,83 zł		

Lista materiałów zawiera ceny i oferty z przykładowych sklepów - stan 03.2020 r.

Ceny nie zawierają kosztów transportu. Ilości materiałów wyliczono bez uwzględnienia zapasów

MALINOWY OGRÓD SD00.1a

Lista materiałów - wersja PREMIUM



Numery produktów odpowiadają numeracji na rysunkach

Nr	Produkt	Zdjęcie	Producent / Dystrybutor	Model	Kolor	Ilość	j.m.	Cena jednostkowa (brutto)	Wartość	Link do producenta	Tu kupisz
ELEMENTY STAŁE									862,50 zł		
1	FARBA KOLOR		Flugger	Farba Flugger Dekso 5, kolor NCS S 1515-R20B, puszka 3 l	różowy	1	puszka	179,00 zł	179,00 zł	https://www.flugger.pl/farby-i-tapety/do-wn%C4%99trz/dekso-5	https://www.flugger.pl/znajdz-flugger-farby?q=
2	FARBA BIAŁA		Dekoral	Dekoral EKO BIAŁA Akrylowa ŚNIEŻNOBIAŁA 5 l (na sufit i ściany)	biała	1	pojemnik	40,00 zł	40,00 zł	https://www.dekoral.pl/produkty/biale-emulsje-do-wnetrz/emulsja-akrylowa	https://www.leroymerlin.pl/farby/farby-do-scian-i-sufitow/farby-scienne-biale/farba-wewnetrzna-snieznobiala-5-l-dekoral,p79607,l742.html
3	TAPETA		Photowall	Photowall The Raspberry Garden Bright	wzór	6,5	m²	99,00 zł	643,50 zł	https://www.photowall.pl/the-raspberry-garden-bright-tapety	https://www.photowall.pl/the-raspberry-garden-bright-tapety
MEBLE									10 003,00 zł		
4	ŁÓŻKO		Luletto	Luletto Slatine, wymiary 80 x 200 cm	dąb, lakier bezbarwny	1	szt.	960,00 zł	960,00 zł	https://luletto.pl/pl/p/Lozko-Slatine/90	https://luletto.pl/pl/p/Lozko-Slatine/90
5	MATERAC		Fabryka Materaców HEVEA S. C.	Hevea Comfort H2 80x200 cm	biały	1	szt.	1 005,00 zł	1 005,00 zł	https://heveamaterace.pl/karta-produktu/Materac-lateksowy-Hevea-Comfort-H2/	https://magicznypokoik.pl/pl/p/Hevea-Comfort-H2-80x200-200x80-materac-lateksowy-GRATIS-PODUSZKA-VISCO-/355
6	BIURKO		Hübsch	Hübsch 889004, 120x57xh78 cm	dąb	1	szt.	2 785,00 zł	2 785,00 zł	https://hubsch-interior.com/en/product/desk-w-3-drawers-oak-nature/	https://nordicdecoration.com/pl/p/Biurko-NATURE-z-3-szufladami-Hubsch/10134?gclid=EAlaIqoL_gjA4gIVUKgaCh0FXA-sEAQYAYABEGkGYfD_BwE
7	SZAFA		WOOD szczęścia	Wood szczęścia, 102x55x188 cm	biały	1	szt.	3 600,00 zł	3 600,00 zł	http://woodszczescia.pl/?produkt=szafa	http://woodszczescia.pl/?produkt=szafa

MALINOWY OGRÓD SD00.1a

Lista materiałów - wersja PREMIUM



Numery produktów odpowiadają numeracji na rysunkach

Nr	Produkt	Zdjęcie	Producent / Dystrybutor	Model	Kolor	Ilość	j.m.	Cena jednostkowa (brutto)	Wartość	Link do producenta	Tu kupisz
8	SZAFKA ŚCIENNA		Ikea	Ikea Eket, wymiary 35 x35 x 35 cm	żółty	3	szt.	70,00 zł	210,00 zł	https://www.ikea.com/pl/pl/catalog/products/50373709/	https://www.ikea.com/pl/pl/catalog/products/50373709/
9	SZAFKA ŚCIENNA		Ikea	Ikea Eket, wymiary 35 x 35 x 35 cm	biały	4	szt.	100,00 zł	400,00 zł	https://www.ikea.com/pl/pl/catalog/products/80332114/	https://www.ikea.com/pl/pl/catalog/products/80332114/
10	PÓŁKA		Ikea	Ikea Lisabo, półka ścienna kombinacja, wymiary 118 x 30 x 30 cm	jesion	1	szt.	398,00 zł	398,00 zł	https://www.ikea.com/pl/pl/catalog/products/S09291245/	https://www.ikea.com/pl/pl/catalog/products/S09291245/
11	KRZESŁO		Les Gambettes	Les Gambettes Suzie, h siedziska 45cm	biały	1	szt.	645,00 zł	645,00 zł	https://www.lesgambettes.fr/product/white-suzie-chair/?lang=en	https://muppetshop.eu/product-pol-7213-Krzeslo-Les-Gambettes-Suzie-Gris-Perle.html
OŚWIETLENIE									2 952,71 zł		
12	KINKIET		BPM Lighting	BPM Lighting Elena 8106.W.3K	biały	1	szt.	217,71 zł	217,71 zł	https://www.bpmlighting.com/en/products/engineering/elena/elena---ws	https://www.magiaswiatel.pl/kinkiet-wezyk-bialy-elena-8106.w.3k-scienna-oprawa-przy-lozku-bpm-lighting
13	ZWIS		Hkliving	Hk-living, 60x60x50cm	wiklina	1	szt.	1 598,00 zł	1 598,00 zł	https://hkliving.nl/wicker-hanging-lamp-ball-natural-m/	https://bihome.pl/pl/p/Wiklinowa-lampa-wiszaca-w-kolorze-naturalnym-rozmiar-M-HK-Living/2667
14	LAMPKA STOŁOWA		JIELDÉ	Jielde Signal SI333	biały	1	szt.	1 137,00 zł	1 137,00 zł	https://www.jielde.com/en/collecion/signal-en/signal-si333-en/	https://lafaktoria.pl/produkty/produkcji/jielde/signal-si333-biurkowa/23012

MALINOWY OGRÓD SD00.1a

Lista materiałów - wersja PREMIUM



Numery produktów odpowiadają numeracji na rysunkach

Nr	Produkt	Zdjęcie	Producent / Dystrybutor	Model	Kolor	Ilość	j.m.	Cena jednostkowa (brutto)	Wartość	Link do producenta	Tu kupisz
DODATKI									2 241,24 zł		
15	DYWAN		SCANDI LIVING	Bloomingville okrągły dywan, pleciony z trawy morskiej, śr. 180cm	trawa morska	1	szt.	1 059,00 zł	1 059,00 zł	https://scandiliving.pl/chodniki-i-dywany/dywan-okragly-z-juty-180cm-madam-stoltz-cj-ib-294180.html	https://scandiliving.pl/chodniki-i-dywany/dywan-okragly-z-juty-180cm-madam-stoltz-cj-ib-294180.html
16	ROLETA		Dekoria.pl	Dekoria, roleta rzymska Capri, tkanina Romantica (128-03), na wymiar (cena dla wymiaru 160x170 cm)	różowy	1	szt.	334,90 zł	334,90 zł	https://www.dekoria.pl/roleta-rzymska-capri,p15080,2103,16105.html	https://www.dekoria.pl/roleta-rzymska-capri,p15080,2103,16105.html
17	WALIZKA		Wikliniarnia.pl	Walizka 50x35(40)x23cm wiklinowa, kufer /70007/	wiklina	1	szt.	111,00 zł	111,00 zł	https://www.wikliniarnia.pl/pl/p/Walizka-50x3540x23cm-wiklinowa%2C-kufer-70007/257	https://www.wikliniarnia.pl/pl/p/Walizka-50x3540x23cm-wiklinowa%2C-kufer-70007/257
18	WALIZKA		Wiklinowy dom	Wiklinowy dom by Gaga, 35x25x16cm	wiklina	1	szt.	86,00 zł	86,00 zł	https://wiklinowydom.pl/pl/p/Walizka-wiklinowa-35-cm/39	https://wiklinowydom.pl/pl/p/Walizka-wiklinowa-35-cm/39
19	KOSZ		Lectus24	Adelia kosz, 34x39cm	wiklina	1	szt.	65,99 zł	65,99 zł	https://lectus24.pl/koszyki-plecione/14889-okragly-kosz-wiklinowy-adelina-sredni.html	https://lectus24.pl/koszyki-plecione/14889-okragly-kosz-wiklinowy-adelina-sredni.html
20	LUSTRO		Atmosfera	Atmosfera, Lustro w oprawie ratanowej śr.50cm	wiklina	1	szt.	109,99 zł	109,99 zł	https://emako.pl/product-pol-36925-Lustro-w-ramie-okragle-wiszace-z-naturalnego-rattanuw-ksztalcie-sloneca-marki-Atmosfera.html	https://emako.pl/product-pol-36925-Lustro-w-ramie-okragle-wiszace-z-naturalnego-rattanuw-ksztalcie-sloneca-marki-Atmosfera.html
21	WIESZAK		Littl Form Studio	Little Form Studio Ringlet, montaż ścienny, śr.3,5cm	żółty	2	szt.	18,00 zł	36,00 zł	https://littleformstudio.com/kategoria-produktu/galki/	https://littleformstudio.com/kategoria-produktu/galki/
22	CHORAĞIEWKA			Cozydots kolorowa girlanda 300cm	wielokolorowy	1	szt.	89,00 zł	89,00 zł	https://www.cozydots.com/pl/prодукt/kolorowa-girlanda-muslinowa-300cm-girlanda-cozy-autumn/	https://www.cozydots.com/pl/prодукt/kolorowa-girlanda-muslinowa-300cm-girlanda-cozy-autumn/



MALINOWY OGRÓD SD00.1a

Lista materiałów - wersja PREMIUM



Numery produktów odpowiadają numeracji na rysunkach

Nr	Produkt	Zdjęcie	Producent / Dystrybutor	Model	Kolor	Ilość	j.m.	Cena jednostkowa (brutto)	Wartość	Link do producenta	Tu kupisz
23	OBRAZEK		Desenio	MIKADO PLAKAT, rozmiar: 30 x 40 cm	wielokolorowy	1	szt.	59,00 zł	59,00 zł	https://desenio.pl/pl/mikado-plakat	https://desenio.pl/pl/mikado-plakat
24	OBRAZEK		Desenio	GRAPHIC BODY NO2 PLAKAT, rozmiar: 30 x 40 cm	wielokolorowy	1	szt.	59,00 zł	59,00 zł	https://desenio.pl/pl/graphic-body-no2-plakat	https://desenio.pl/pl/graphic-body-no2-plakat
25	OBRAZEK		Desenio	MOON AND SUN PLAKAT, rozmiar: 30 x 40 cm	wielokolorowy	1	szt.	69,00 zł	69,00 zł	https://desenio.pl/pl/moon-and-sun-plakat	https://desenio.pl/pl/moon-and-sun-plakat
26	LISTWA ŚCIENNA		Mardom Decor	Listwa ścienna Mardom Decor MDD413	biały	11	m	14,76 zł	162,36 zł	https://www.mardomdecor.com.pl/listwa-scienna-ramowa-mdd413-p-580.html	https://www.mardomdecor.com.pl/listwa-scienna-ramowa-mdd413-p-580.html
PODŁOGA, DRZWI									4 376,42 zł		
27	PODŁOGA		Barlinek	Barlinek Pure Line, Dąb Delicious Grande, 1WG000282	dąb	10,5	m²	280,00 zł	2 940,00 zł	https://www.barlinek.com.pl/produkt/deska-barlinecka/dab-delicious-grande/	https://bel-pol.pl/deska-barlinecka/barlinek/dab-delicious-grande-5gc-1wg000282,p7369.15,Barlinek,.....html
28	LISTWA PRZYPODŁOGOWA		Foge	Listwa mdf 200 x 10 x 1,6 cm	biały	7	szt.	37,00 zł	259,00 zł	http://foge.pl/	https://www.castorama.pl/listwa-przypodlogowa-mdf-foge-bialy-polysk-200-x-10-x-1-6-cm-id-1031834.html
29	DRZWI		Asilo	Asilo Skrzydło Linatę I,	biały	1	szt.	1 057,00 zł	1 057,00 zł	https://www.vox.pl/produkt-skrzydlo-drzwiowe-linate-1-4209.html	https://www.vox.pl/produkt-skrzydlo-drzwiowe-linate-1-4209.html

MALINOWY OGRÓD SD00.1a

Lista materiałów - wersja PREMIUM



Numerы produktów odpowiadają numeracji na rysunkach

Nr	Produkt	Zdjęcie	Producent / Dystrybutor	Model	Kolor	Ilość	j.m.	Cena jednostkowa (brutto)	Wartość	Link do producenta	Tu kupisz
29	Z OŚCIEŻNICĄ		Asilo	ościeżnica Asilo-R	biały	1	szt.	1 037,00 zł	1 037,00 zł	https://www.vox.pl/produkt-oscieznic-regulowana-asilo-r-grupa-kolorow-i-4211.html	https://www.vox.pl/produkt-oscieznic-regulowana-asilo-r-grupa-kolorow-i-4211.html
30	KLAMKA		Enger	Aprile Arabis R z okrągłym szyldem	chrom	1	szt.	120,42 zł	120,42 zł	https://sklep.enger.pl/1590-klamka-aprile-arabis-r-z-okraglym-szyldem-do-drzwi-wewnetrznych.html#/kolor-c01chrom_polerowany	https://sklep.enger.pl/1590-klamka-aprile-arabis-r-z-okraglym-szyldem-do-drzwi-wewnetrznych.html#/kolor-c01chrom_polerowany
Razem wersja PREMIUM									16 059,45 zł		
Razem wersja PREMIUM (z drzwiami i podłogą)									20 435,87 zł		

Lista materiałów zawiera ceny i oferty z przykładowych sklepów - stan 03.2020 r.

Ceny nie zawierają kosztów transportu. Ilości materiałów wyliczono bez uwzględnienia zapasów